

Département de la SAVOIE

Commune de GRAND-AIGUEBLANCHE

Section AA Parcelle 104

PLAN D'INTÉRIEUR

Niveau -1

Echelle : 1/100

Ind.	Objet	Date terrain	Dess.	Resp.
A	Plan d'intérieur	01/07/2026	AP	AC
B	Ajout des surfaces	06/07/2026	AP	AC

RATTACHEMENT

Planimétrie :

Lambert 93 CC45

Méthode :

rattaché par GNSS avec le réseau Teria

Altimétrie :

NGF IGN 69 RAF 20

Méthode :

rattaché par GNSS avec le réseau Teria

Dossier n°	Bureau	Type	Date d'édition	Indice	Planche
26-7750	MTS	INT	06-07-2026	B	-1



Géomètres Experts
Frédéric BURNIER FRAMBORET



BUREAU DE MOÛTIERS

Aime La Plagne - Albertville
Moûtiers - St Jean de Maurienne

131 rue des Grillons - 73600 Moûtiers
Tel : 04 79 24 15 42
Mail : moutiers@mesuralpes.fr

Seul l'exemplaire papier visé par le géomètre garantit l'intégrité de tous les éléments portés sur son plan

Département de la Savoie

Commune de GRAND-AIGUEBLANCHE

Section AA parcelles 104


PLAN D'INTÉRIEUR


Niveau -1

Echelle : 1/100

Légende :

- Mur
- Surface
- Barrière bois
- Poutre et axe route
- Fenêtre
- Portes
- Mobilier
- Sens montée des marches / escaliers
- GT
- Gaine technique
- Altitude ou sol
- Hauteur sous plafond
- Hauteur inférieure à 1.80m

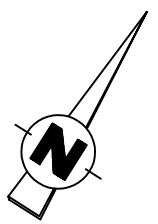

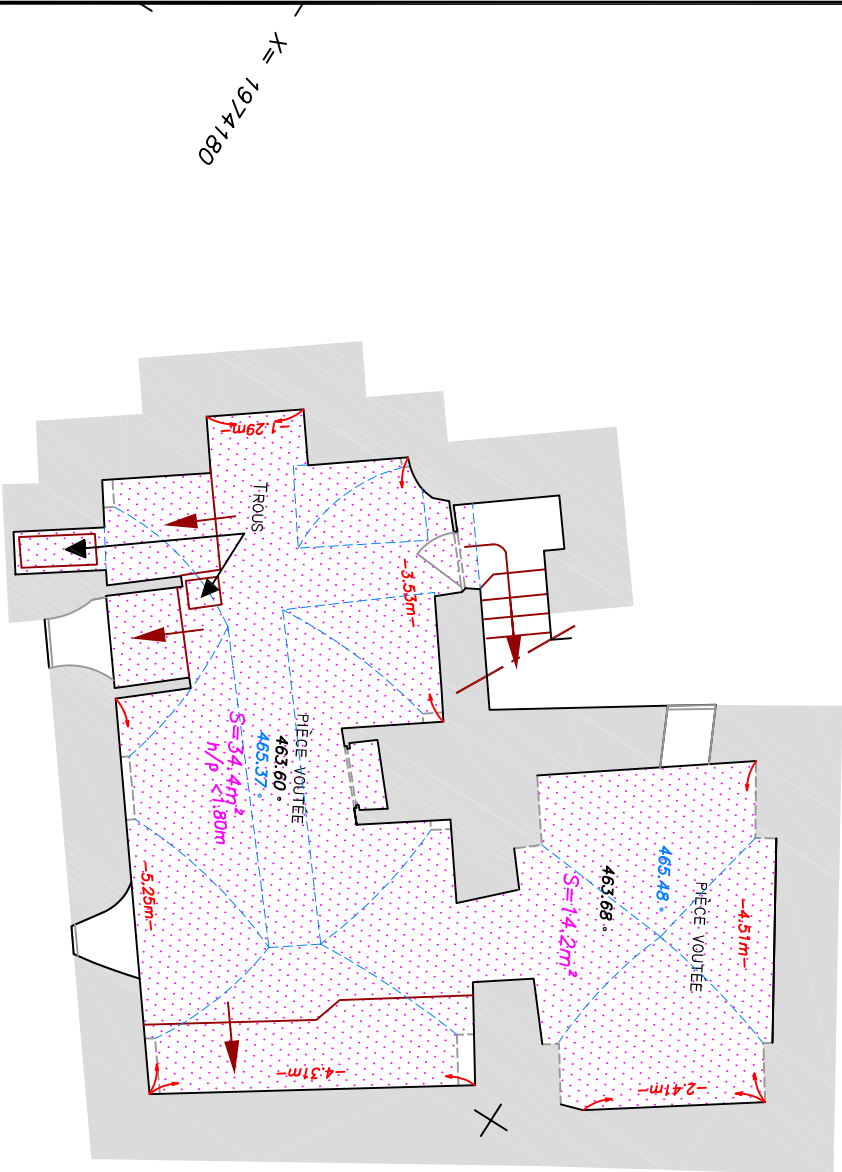



Géomètres Experts
Frédéric BURNIER FRAMBORET



BUREAU DE MOÛTIERS

Aime La Plagne - Albertville
Moûtiers - St Jean de Maurienne

131 rue des Grillons - 73600 Moûtiers
Tel : 04 79 24 15 42
Mail : moutiers@mesuralpes.fr