

Département de la SAVOIE

Commune de GRAND-AIGUEBLANCHE


Section AA Parcelle 104

PLAN D'INTÉRIEUR

Niveau 0

Echelle : 1/100

| Ind. | Objet              | Date terrain | Dess. | Resp. |
|------|--------------------|--------------|-------|-------|
| A    | Plan d'intérieur   | 01/07/2026   | AP    | AC    |
| B    | Ajout des surfaces | 06/07/2026   | AP    | AC    |
|      |                    |              |       |       |

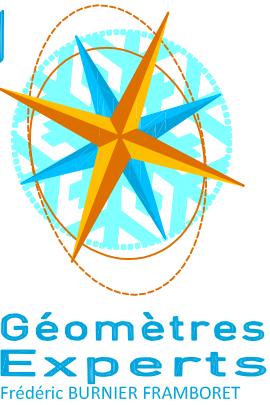

Aime La Plagne - Albertville  
Moutiers - St Jean de Maurienne

BUREAU DE MOÛTIERS

131 rue des Grillons - 73600 Moutiers  
Tel : 04 79 24 15 42  
Mail : moutiers@mesuralpes.fr

RATTACHEMENT

Planimétrie : Méthode :  
Lambert 93 CC45 rattaché par GNSS avec le réseau Teria

Altimétrie : Méthode :  
NGF IGN 69 RAF 20 rattaché par GNSS avec le réseau Teria

| Dossier n° | Bureau | Type | Date d'édition | Indice | Planche |
|------------|--------|------|----------------|--------|---------|
| 26-7750    | MTS    | INT  | 06-07-2026     | B      | 0       |

Seul l'exemplaire papier visé par le géomètre garantit l'intégrité de tous les éléments portés sur son plan

| Légende : |                                       |
|-----------|---------------------------------------|
|           | : Mur                                 |
|           | : Surface                             |
|           | : Barrière bois                       |
|           | : Poutre et axe voute                 |
|           | : Fenêtre                             |
|           | : Portes                              |
|           | : Mobilier                            |
|           | : Sens montée des marches / escaliers |
|           | : GT                                  |
|           | : Gaine technique                     |
|           | : Altitude au sol                     |
|           | : Hauteur sous plafond                |
|           | : Hauteur inférieure à 1,80m          |

Département de la Savoie



Commune de GRAND-AIGUEBLANCHE

Section AA parcelles 104

PLAN D'INTÉRIEUR

Niveau 0

Echelle : 1/100

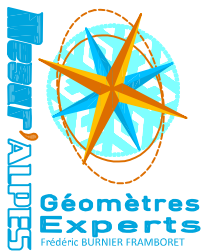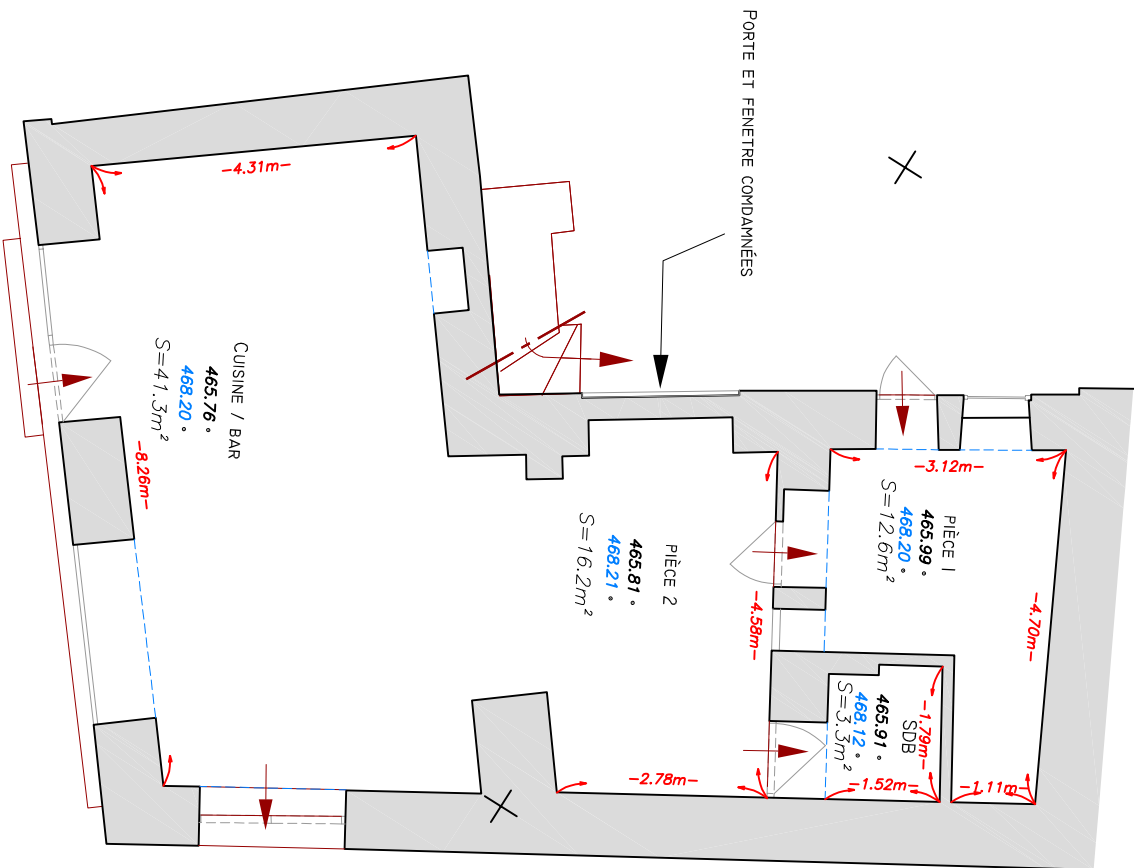

Aime La Plagne - Albertville  
Moutiers - St Jean de Maurienne

BUREAU DE MOÛTIERS

131 rue des Grillons - 73600 Moutiers  
Tel : 04 79 24 15 42  
Mail : moutiers@mesuralpes.fr

|         |     |     |            |   |   |
|---------|-----|-----|------------|---|---|
| 26-7750 | MTS | INT | 06-07-2026 | B | 0 |
|---------|-----|-----|------------|---|---|